


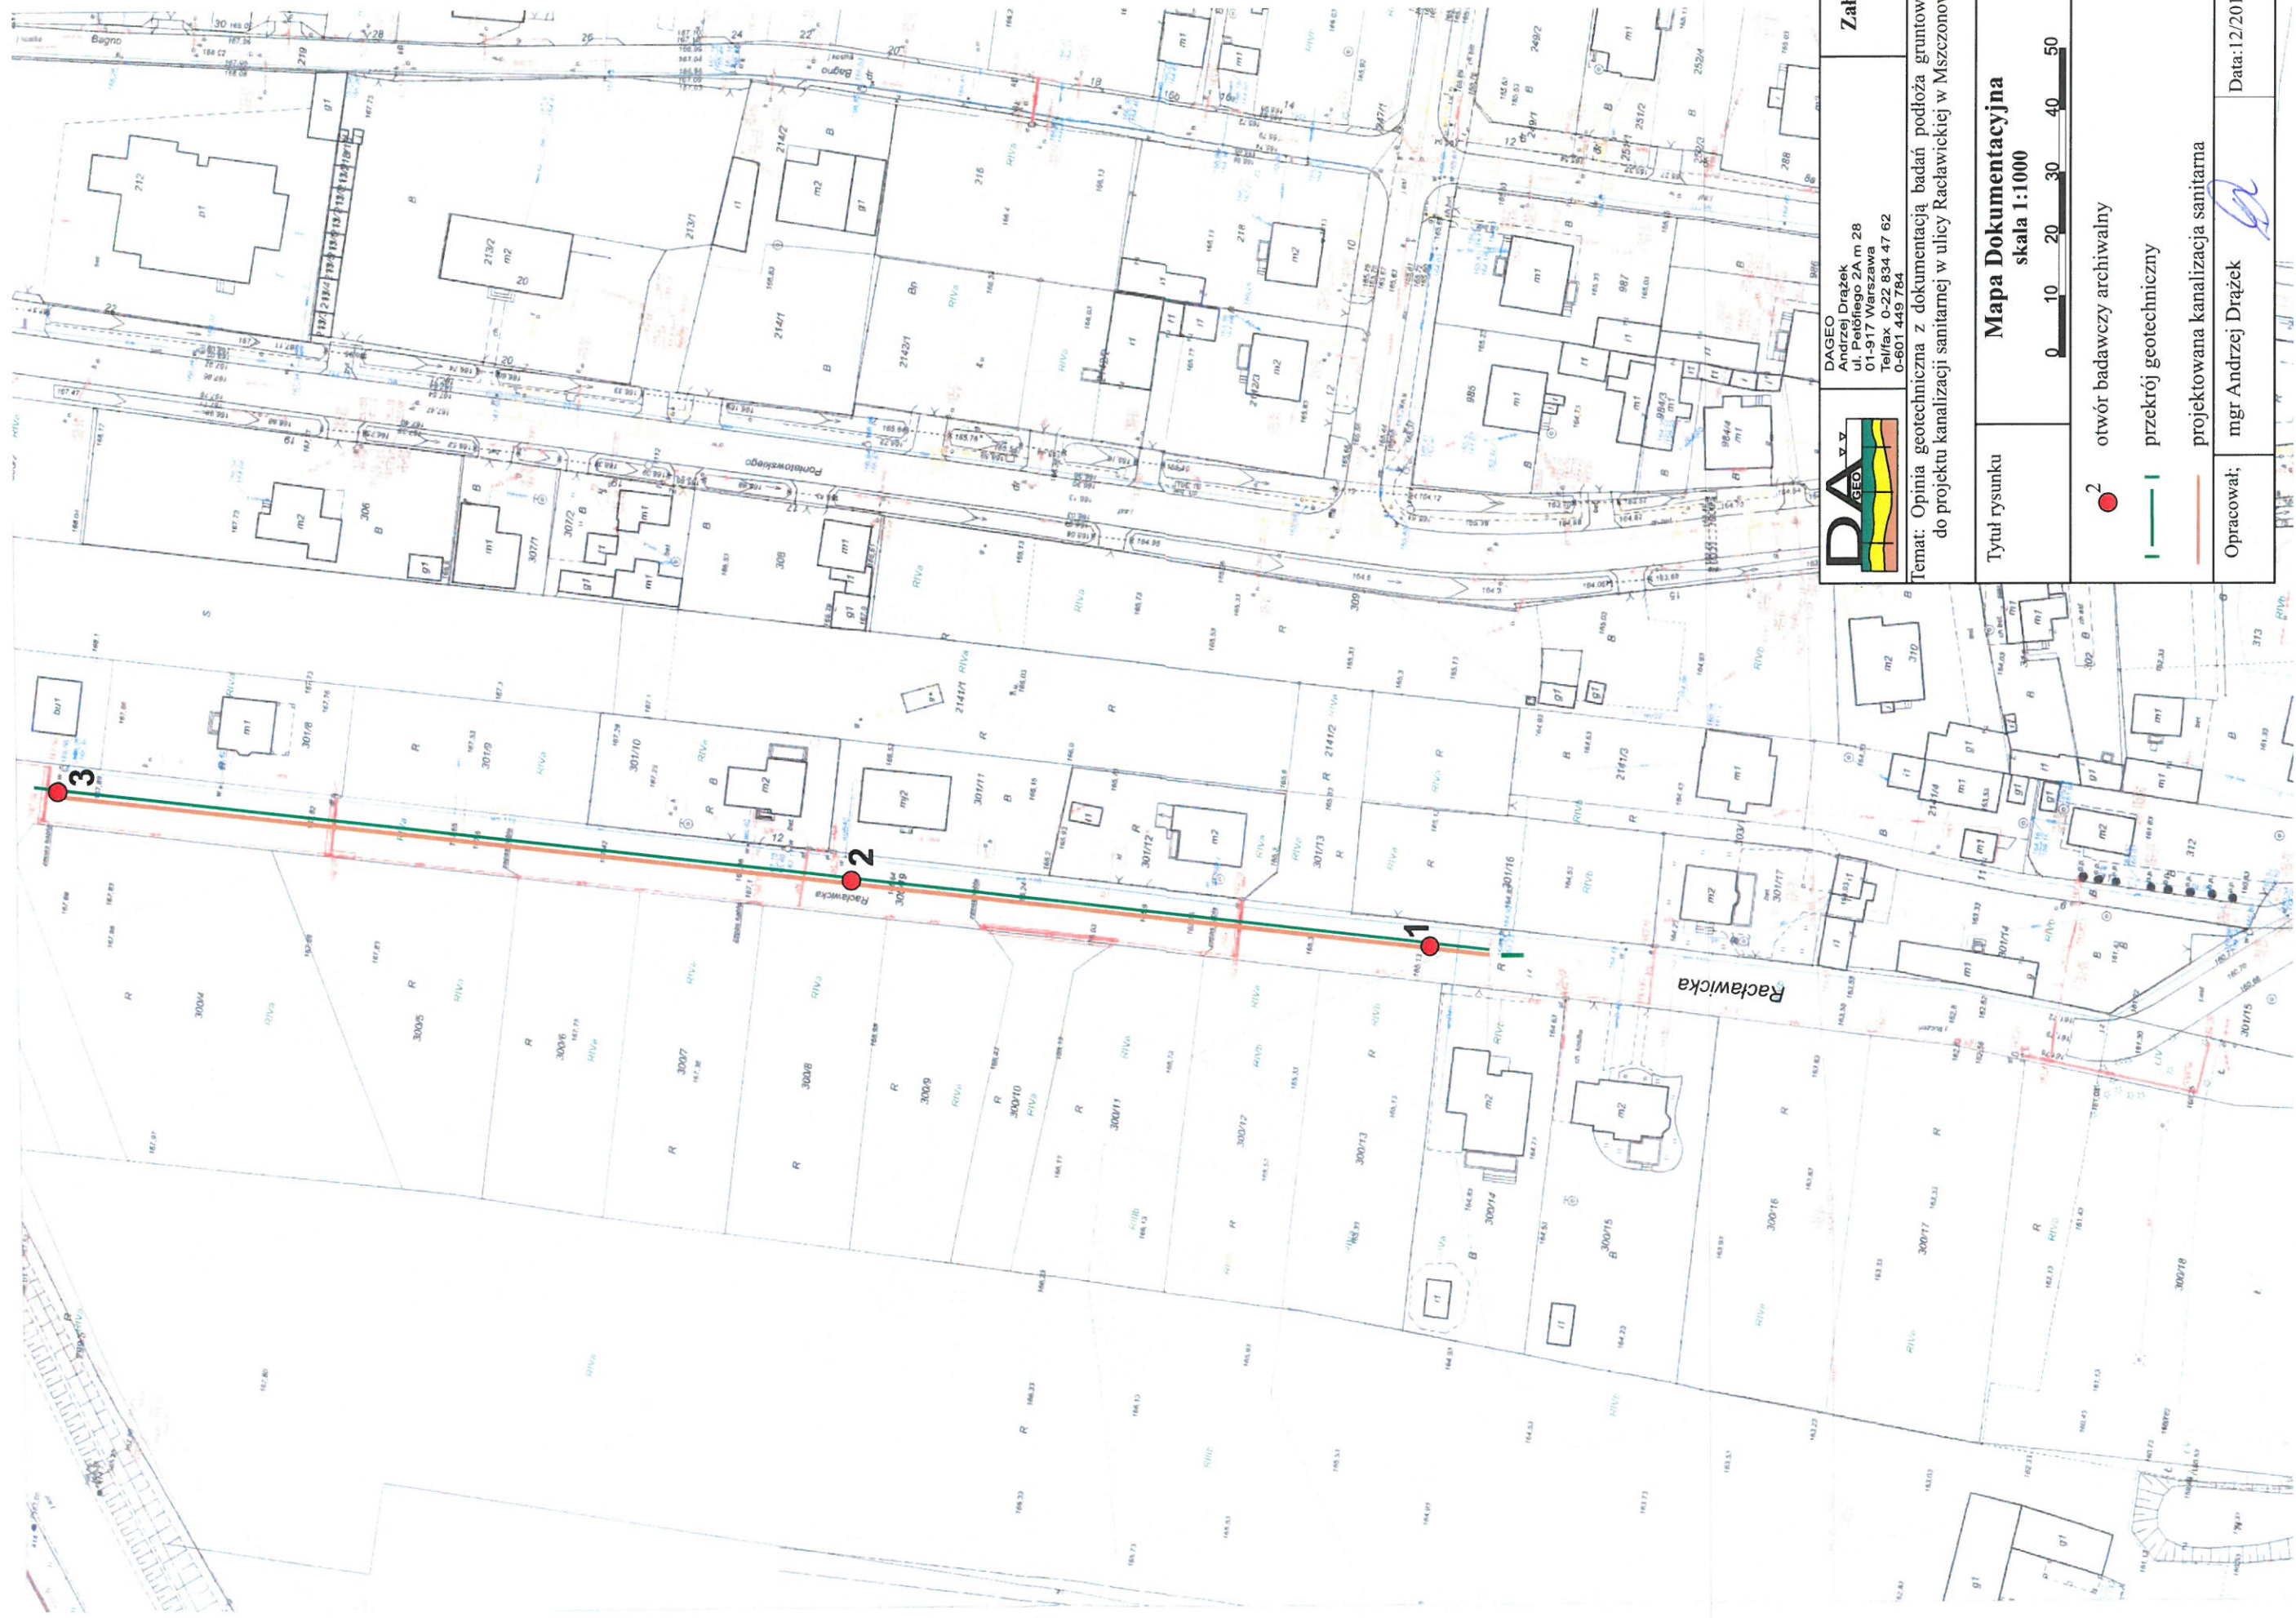

DAGEO
Andrzej Drajek
ul. Politechniki 2A m 28
01-917 Warszawa
Tel/fax 0-22 834 47 62
0-601 449 784

Załącznik 1

Temat: Opinia geotechniczna z dokumentacją badań podłoża gruntowego do projektu kanalizacji sanitarnej w ulicy Racławickiej w Mszeczonie.

Tytuł rysunku

Mapa Dokumentacyjna

skala 1:1000

0 10 20 30 40 50

2 otwór badawczy archiwalny

— przekrój geotechniczny

— projektowana kanalizacja sanitarna

Opracował: mgr Andrzej Drajek

Data: 12/2015